


ГЕНЕРАЛЬНЫЙ ПЛАН ПРИВОЛЖСКОГО МУНИЦИПАЛЬНОГО ОБРАЗОВАНИЯ
МАРКСОВСКОГО МУНИЦИПАЛЬНОГО РАЙОНА САРАТОВСКОЙ ОБЛАСТИ

Карта функциональных зон поселения или городского округа

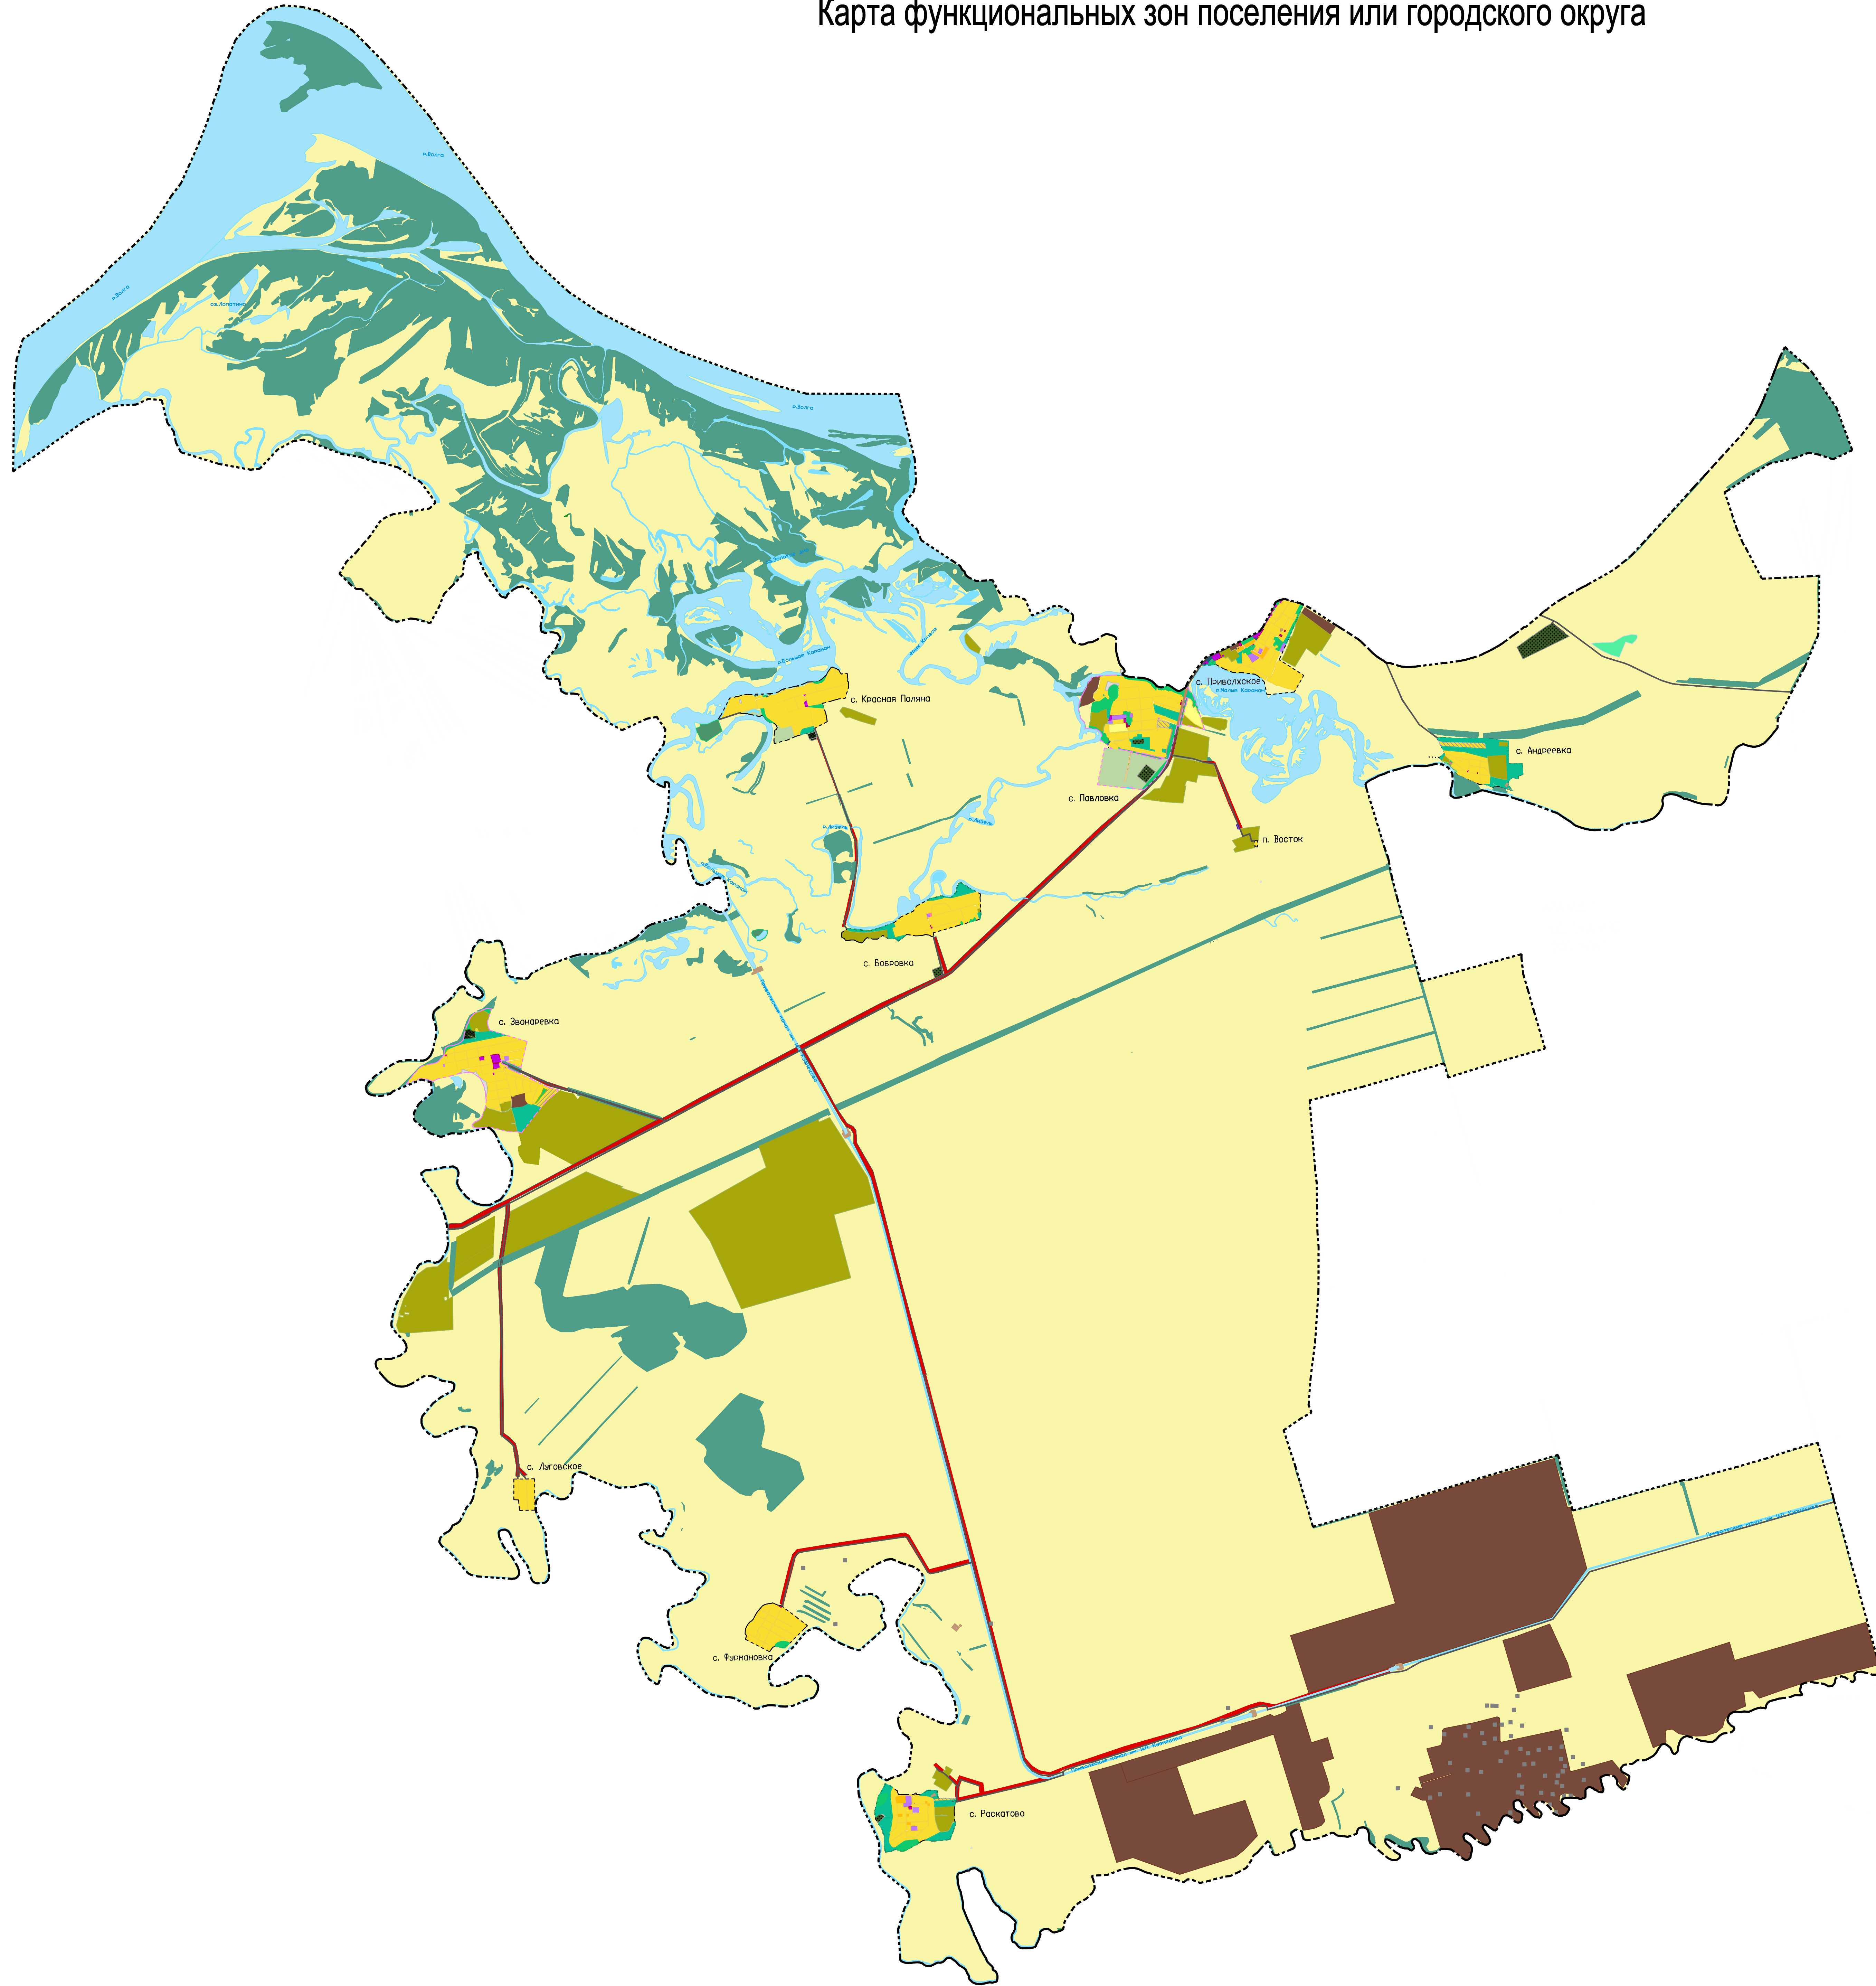

Условные обозначения и описания

- Планируемые Существующие
- Границы единиц административно-территориального деления
- Граница муниципального образования
Граница населенного пункта
- Функциональные зоны
- Планируемые Существующие
- Зона застройки индивидуальными жилыми домами
 - Зона застройки малоэтажными жилыми домами (до 4 этажей включая мансардный)
 - Зона застройки среднэтажными жилыми домами (от 5 до 8 этажей, включая мансардный)
 - Общественно-деловые зоны
 - Многофункциональная общественно-деловая зона
 - Зона специализированной общественной застройки
 - Производственная зона
 - Коммунально-складская зона
 - Научно-производственная зона
 - Зона инженерной инфраструктуры
 - Зона транспортной инфраструктуры
 - Зона сельскохозяйственного использования
 - Зона сельскохозяйственных угодий
 - Зона садоводства, огородничества
 - Производственная зона сельскохозяйственных предприятий
 - Иные зоны сельскохозяйственного назначения
 - Зона рекреационного назначения
 - Зоны озелененных территорий общего пользования (лесопарки, парки, сады скверы, бульвары, городские леса)
 - Зона отдыха
 - Зона лесов
 - Зона кладбищ
 - Зона складирования и захоронения отходов некоммерческих объединений граждан
 - Зона режимных территорий
 - Иные зоны
 - Земли публичного использования
- Поверхностные водные объекты
- Водоток (речка, речка, канал)
 - Водоем (озеро, пруд, обводненный канал, водохранилище)
 - Болото
- Автомобильные дороги
- Автомобильные дороги регионального или межмуниципального значения
 - Автомобильные дороги местного значения

				Администрация Приволжского муниципального образования Марксковского муниципального района Саратовской области		
ГИП				Генеральный план Приволжского муниципального образования Марксковского муниципального района Саратовской области		
Наим.						
Исполнитель						
			МАСШТАБ 1:45000	стадия	лист	листов
				ПЗЗ	2	
			Карта функциональных зон поселения или городского округа	000 "Энгельсторгсервис" г. Энгельс 2025 г.		