


КАРТА МЕСТОПОЛОЖЕНИЯ СУЩЕСТВУЮЩИХ И СТРОЯЩИХСЯ ОБЪЕКТОВ МЕСТНОГО ЗНАЧЕНИЯ ПОСЕЛЕНИЯ

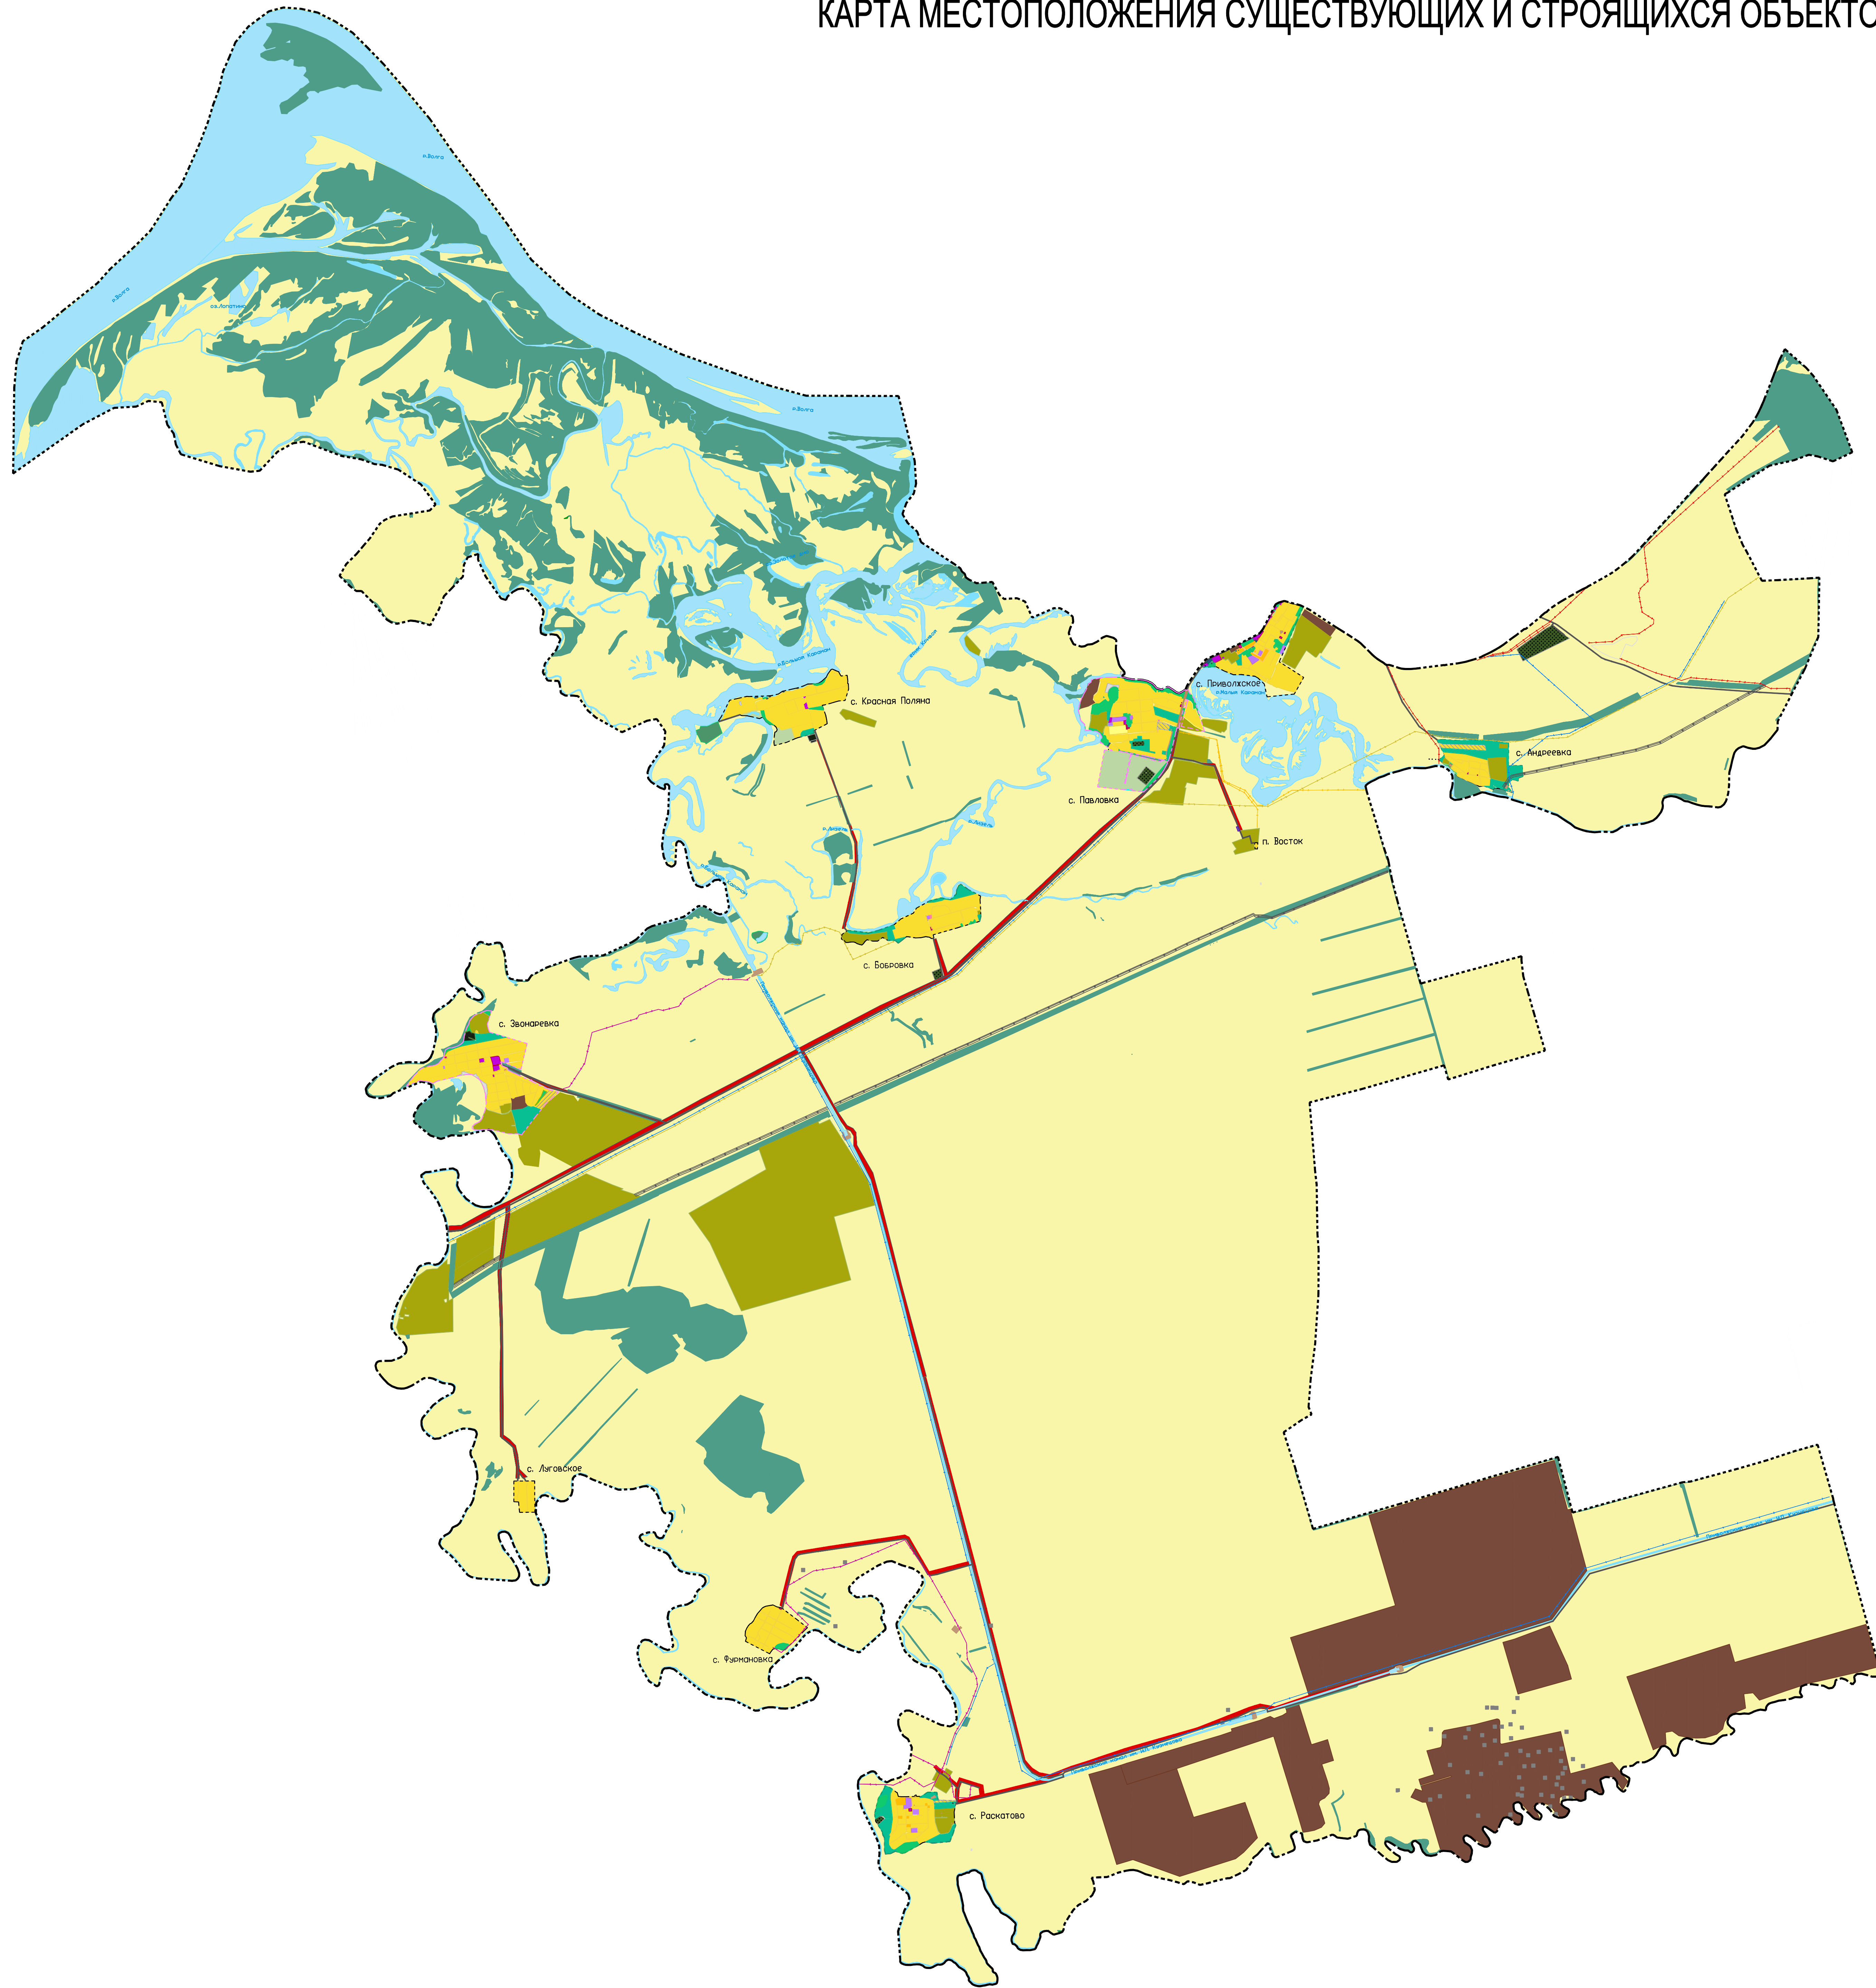

- Условные обозначения и описания
- Планируемые      Существующие
- Границы единиц административно-территориального деления
- Граница муниципального образования  
Граница населенного пункта
- Функциональные зоны
- Планируемые      Существующие
- Зона застройки индивидуальными жилыми домами
  - Зона застройки малоэтажными жилыми домами (до 4 этажей включая мансарды)
  - Зона застройки среднетэтажными жилыми домами (от 5 до 8 этажей, включая мансарды)
  - Общественно-деловые зоны
  - Многофункциональная общественно-деловая зона
  - Зона специализированной общественной застройки
  - Производственная зона
  - Коммунально-складская зона
  - Научно-производственная зона
  - Зона инженерной инфраструктуры
  - Зона транспортной инфраструктуры
  - Зона сельскохозяйственного использования
  - Зона сельскохозяйственных угодий
  - Зона садоводства, огородничества
  - Производственная зона сельскохозяйственных предприятий
  - Иные зоны сельскохозяйственного назначения
  - Зона рекреационного назначения
  - Зоны озелененных территорий общего пользования (лесопарки, парки, сады скверы, бульвары, городские леса)
  - Зона отдыха
  - Зона лесов
  - Зона кладбищ
  - Зона складирования и захоронения отходов некоммерческих объединений граждан
  - Зона режимных территорий
  - Иные зоны
- Поверхностные водные объекты
- Водоток (речка, ручей, канал)
  - Водоём (озеро, пруд, обводненный канал, водохранилище)
  - Болото
- Автомобильные дороги
- Автомобильные дороги регионального или межмуниципального значения
  - Автомобильные дороги местного значения
- Линии электропередачи (ЛЭП)
- Линии электропередачи 220 кВ
  - Линии электропередачи 110 кВ
  - Линии электропередачи 35 кВ
  - Линии электропередачи 10 кВ
  - Линии электропередачи 6 кВ
- Сети электросвязи
- Линейно-кабельное сооружение связи

				Администрация Приволжского муниципального образования Марксковского муниципального района Саратовской области		
ГИП				Генеральный план Приволжского муниципального образования Марксковского муниципального района Саратовской области		
Наим.				Генеральный план Приволжского муниципального образования Марксковского муниципального района Саратовской области		
Исполнитель						
МАСШТАБ 1:45000				стадия	лист	листов
				ПЗЗ	1	
КАРТА МЕСТОПОЛОЖЕНИЯ СУЩЕСТВУЮЩИХ И СТРОЯЩИХСЯ ОБЪЕКТОВ МЕСТНОГО ЗНАЧЕНИЯ ПОСЕЛЕНИЯ				ООО "Энгельссторгсервис" г. Энгельс 2025 г.		