


ГЕНЕРАЛЬНЫЙ ПЛАН ПРИВОЛЖСКОГО МУНИЦИПАЛЬНОГО ОБРАЗОВАНИЯ  
МАРКСОВСКОГО МУНИЦИПАЛЬНОГО РАЙОНА САРАТОВСКОЙ ОБЛАСТИ

Карта современного использования территории

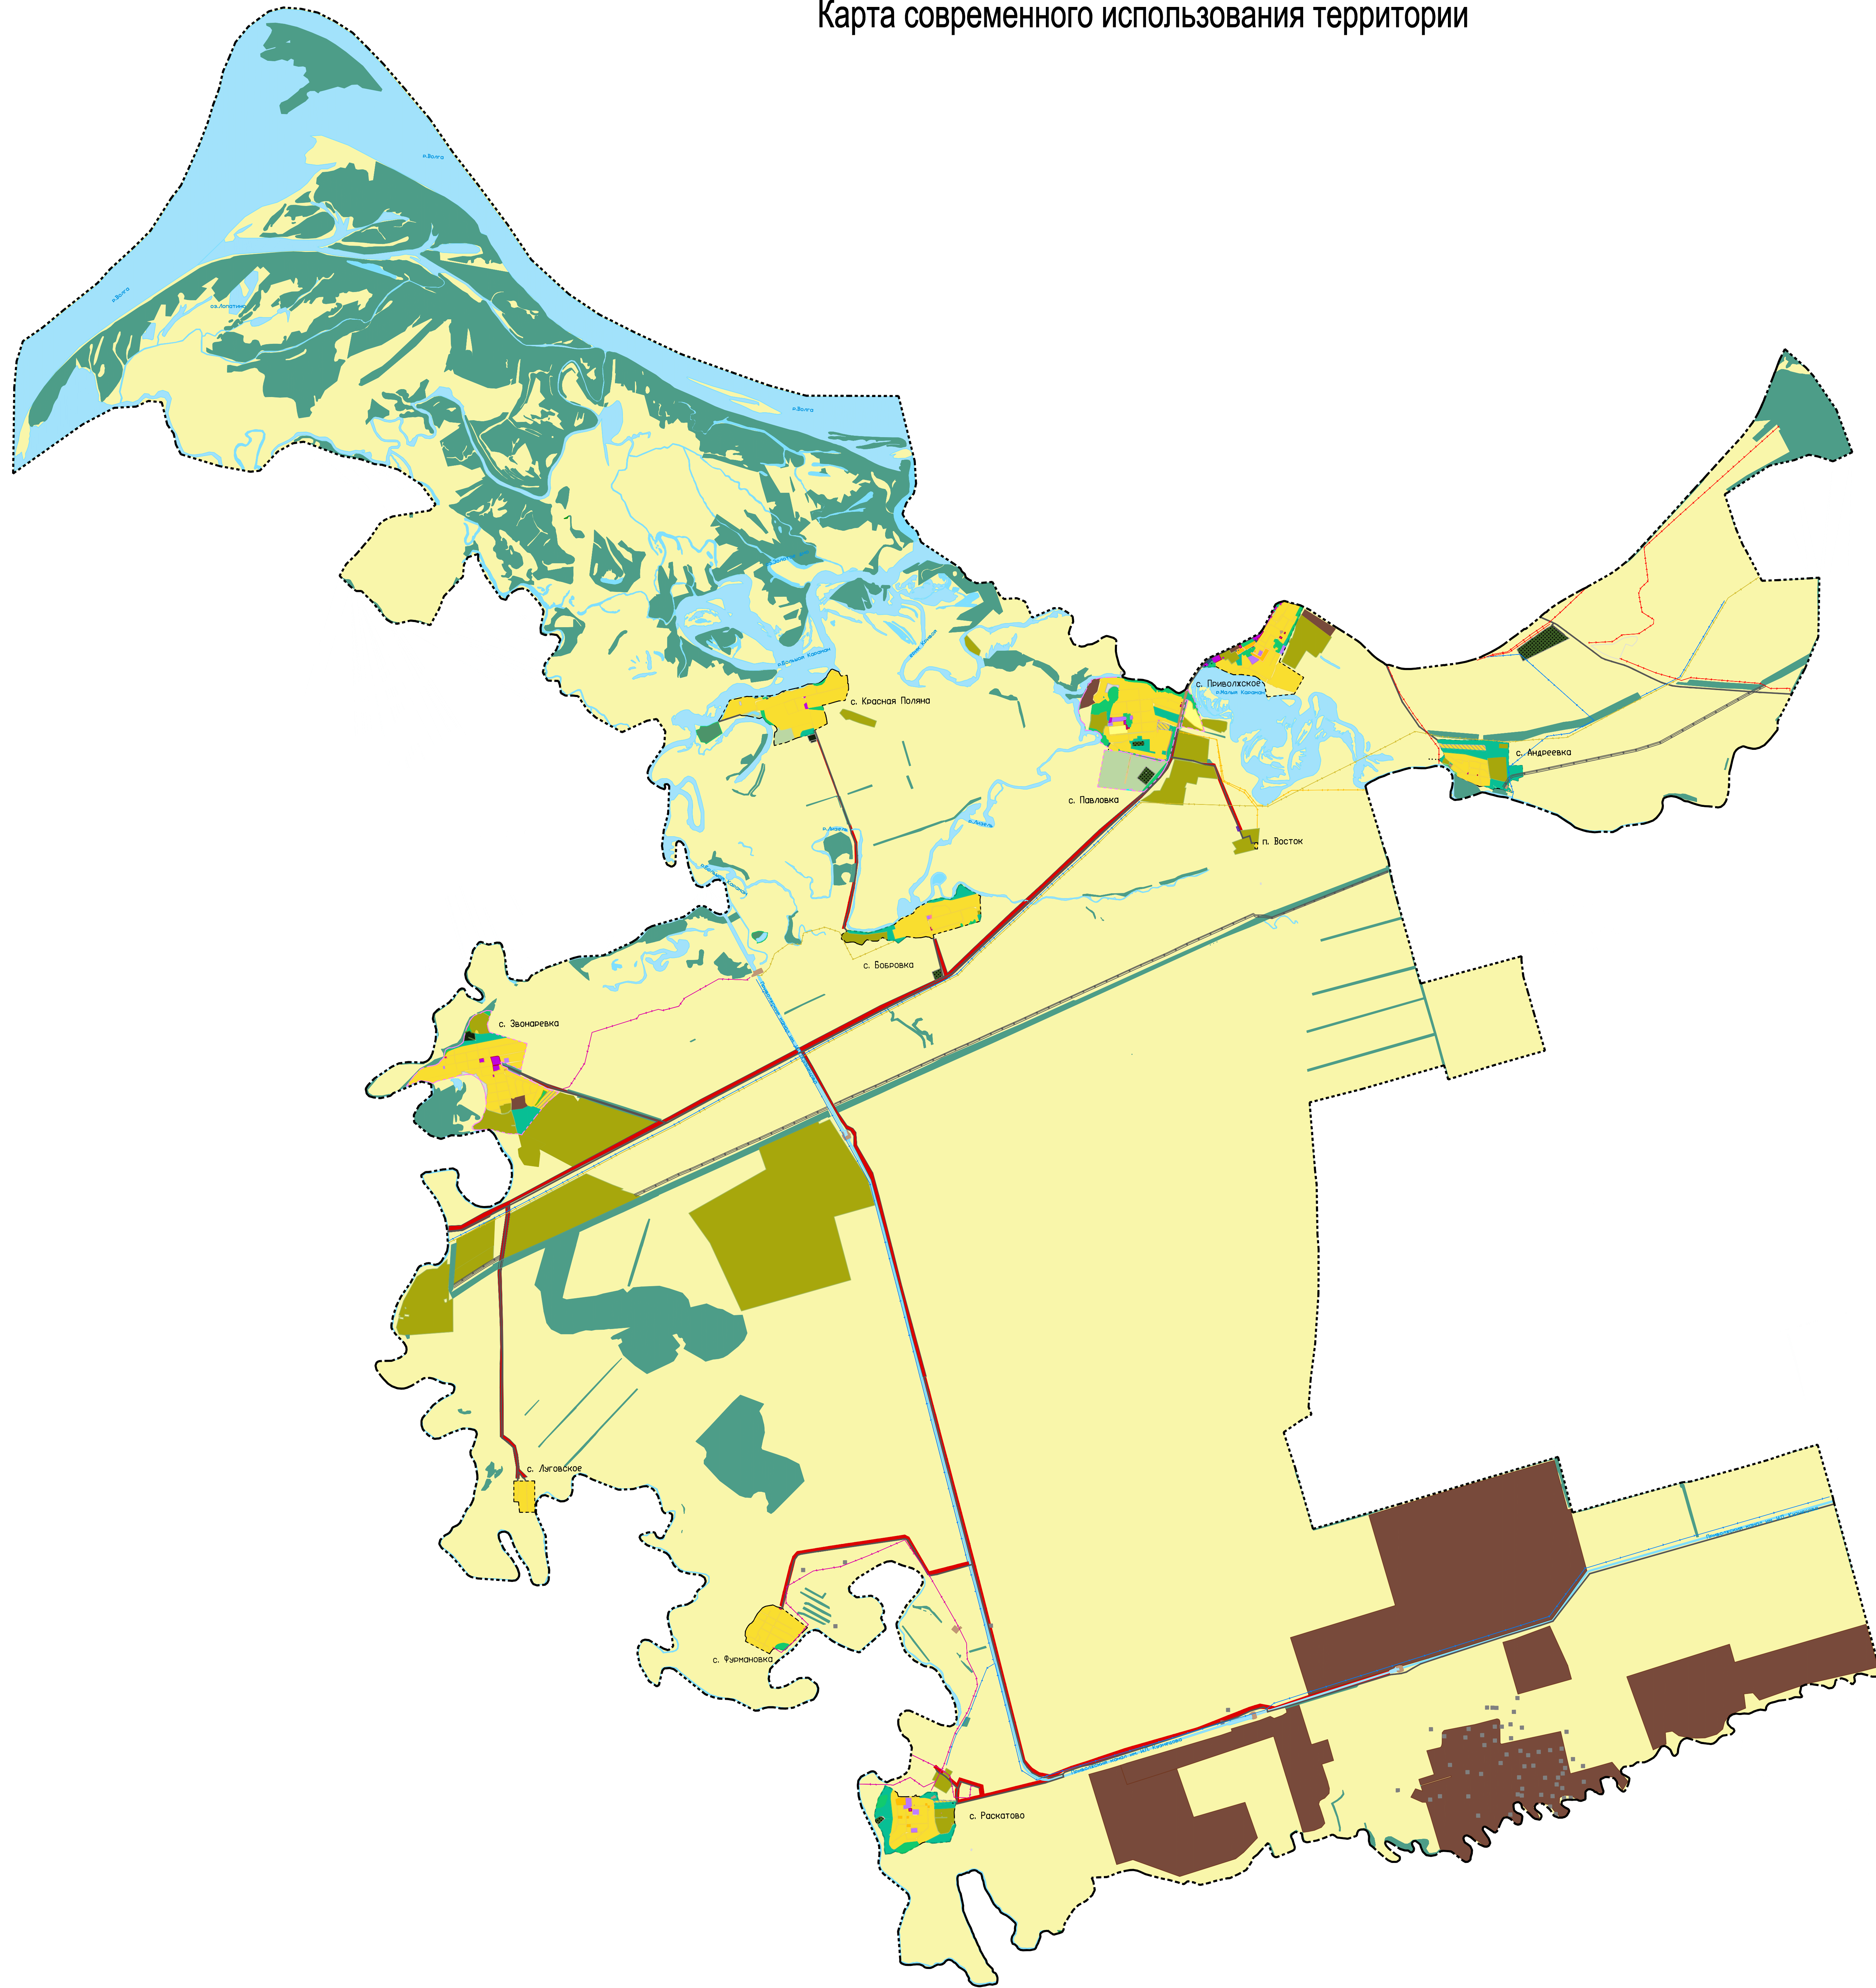

- Условные обозначения и описания
- Планируемые      Существующие
- Границы единиц административно-территориального деления
- Граница муниципального образования  
Граница населенного пункта
- Функциональные зоны
- Планируемые      Существующие
- Зона застройки индивидуальными жилыми домами
  - Зона застройки малоэтажными жилыми домами (до 4 этажей включая мансардный)
  - Зона застройки среднетажными жилыми домами (от 5 до 8 этажей, включая мансардный)
  - Общественно-деловые зоны
  - Многофункциональная общественно-деловая зона
  - Зона специализированной общественной застройки
  - Производственная зона
  - Коммунально-складская зона
  - Научно-производственная зона
  - Зона инженерной инфраструктуры
  - Зона транспортной инфраструктуры
  - Зона сельскохозяйственного использования
  - Зона сельскохозяйственных угодий
  - Зона садоводства, огородничества
  - Производственная зона сельскохозяйственных предприятий
  - Иные зоны сельскохозяйственного назначения
  - Зона рекреационного назначения
  - Зоны озелененных территорий общего пользования (лесопарки, парки, сады скверы, бульвары, городские леса)
  - Зона отдыха
  - Зона лесов
  - Зона кладбищ
  - Зона складирования и захоронения отходов некоммерческих объединений граждан
  - Зона режимных территорий
  - Иные зоны
  - Земли публичного использования
- Поверхностные водные объекты
- Водоток (речка, ручей, канал)
  - Водоем (озеро, пруд, обводненный канал, водохранилище)
  - Болото
- Автомобильные дороги
- Автомобильные дороги регионального или межмуниципального значения
  - Автомобильные дороги местного значения
- Линии электропередачи (ЛЭП)
- Линии электропередачи 220 кВ
  - Линии электропередачи 110 кВ
  - Линии электропередачи 35 кВ
  - Линии электропередачи 10 кВ
  - Линии электропередачи 6 кВ
- Сети электросвязи
- Линейно-кабельное сооружение связи

				Администрация Приволжского муниципального образования Марксовского муниципального района Саратовской области		
ГИП				Генеральный план Приволжского муниципального образования Марксовского муниципального района Саратовской области		
Наим.						
Исполнитель						
МАСШТАБ 1:45000				стадия	лист	листов
				ПЗЗ	3	
Карта современного использования территории				000 "Энгельсторгсервис" г. Энгельс 2025 г.		